





- Voorgevel -

- Achtergevel -

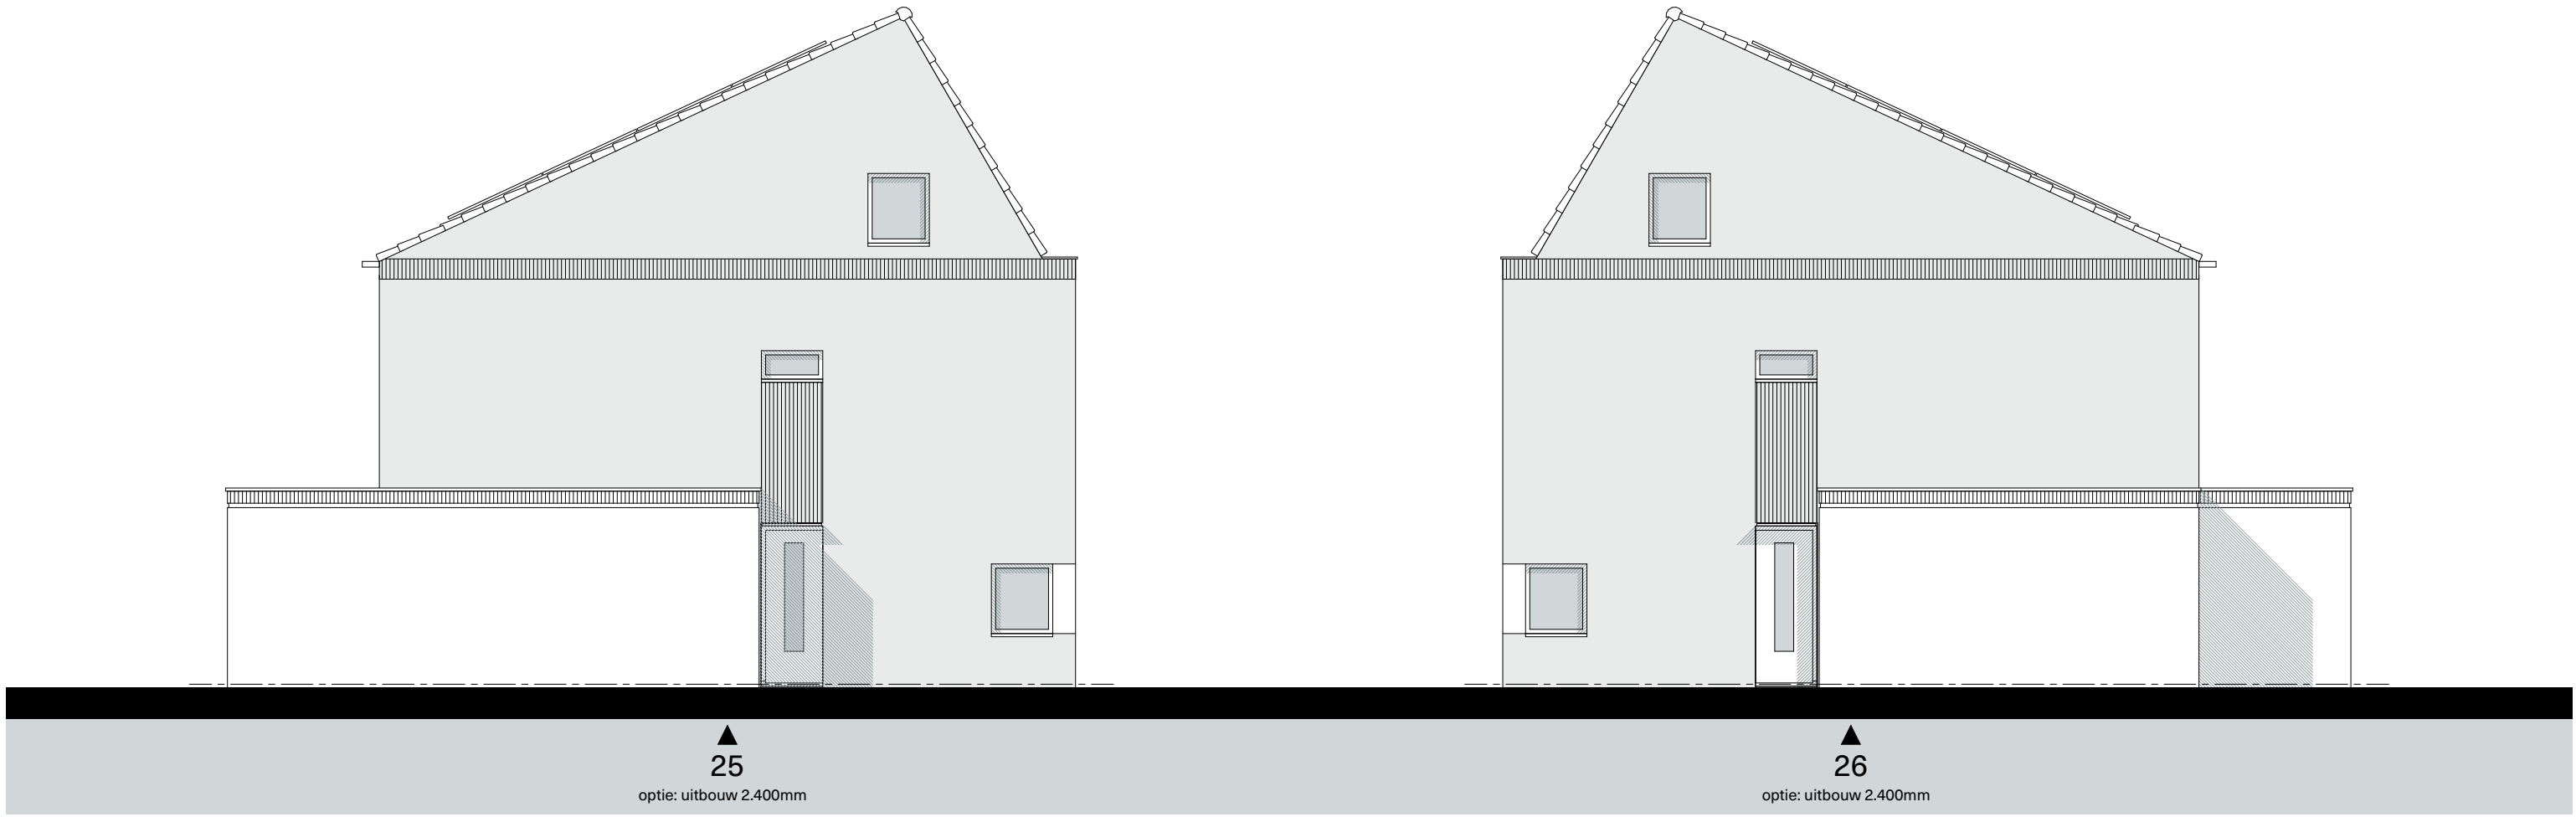


- Linker Zijgevel -

- Rechter Zijgevel -

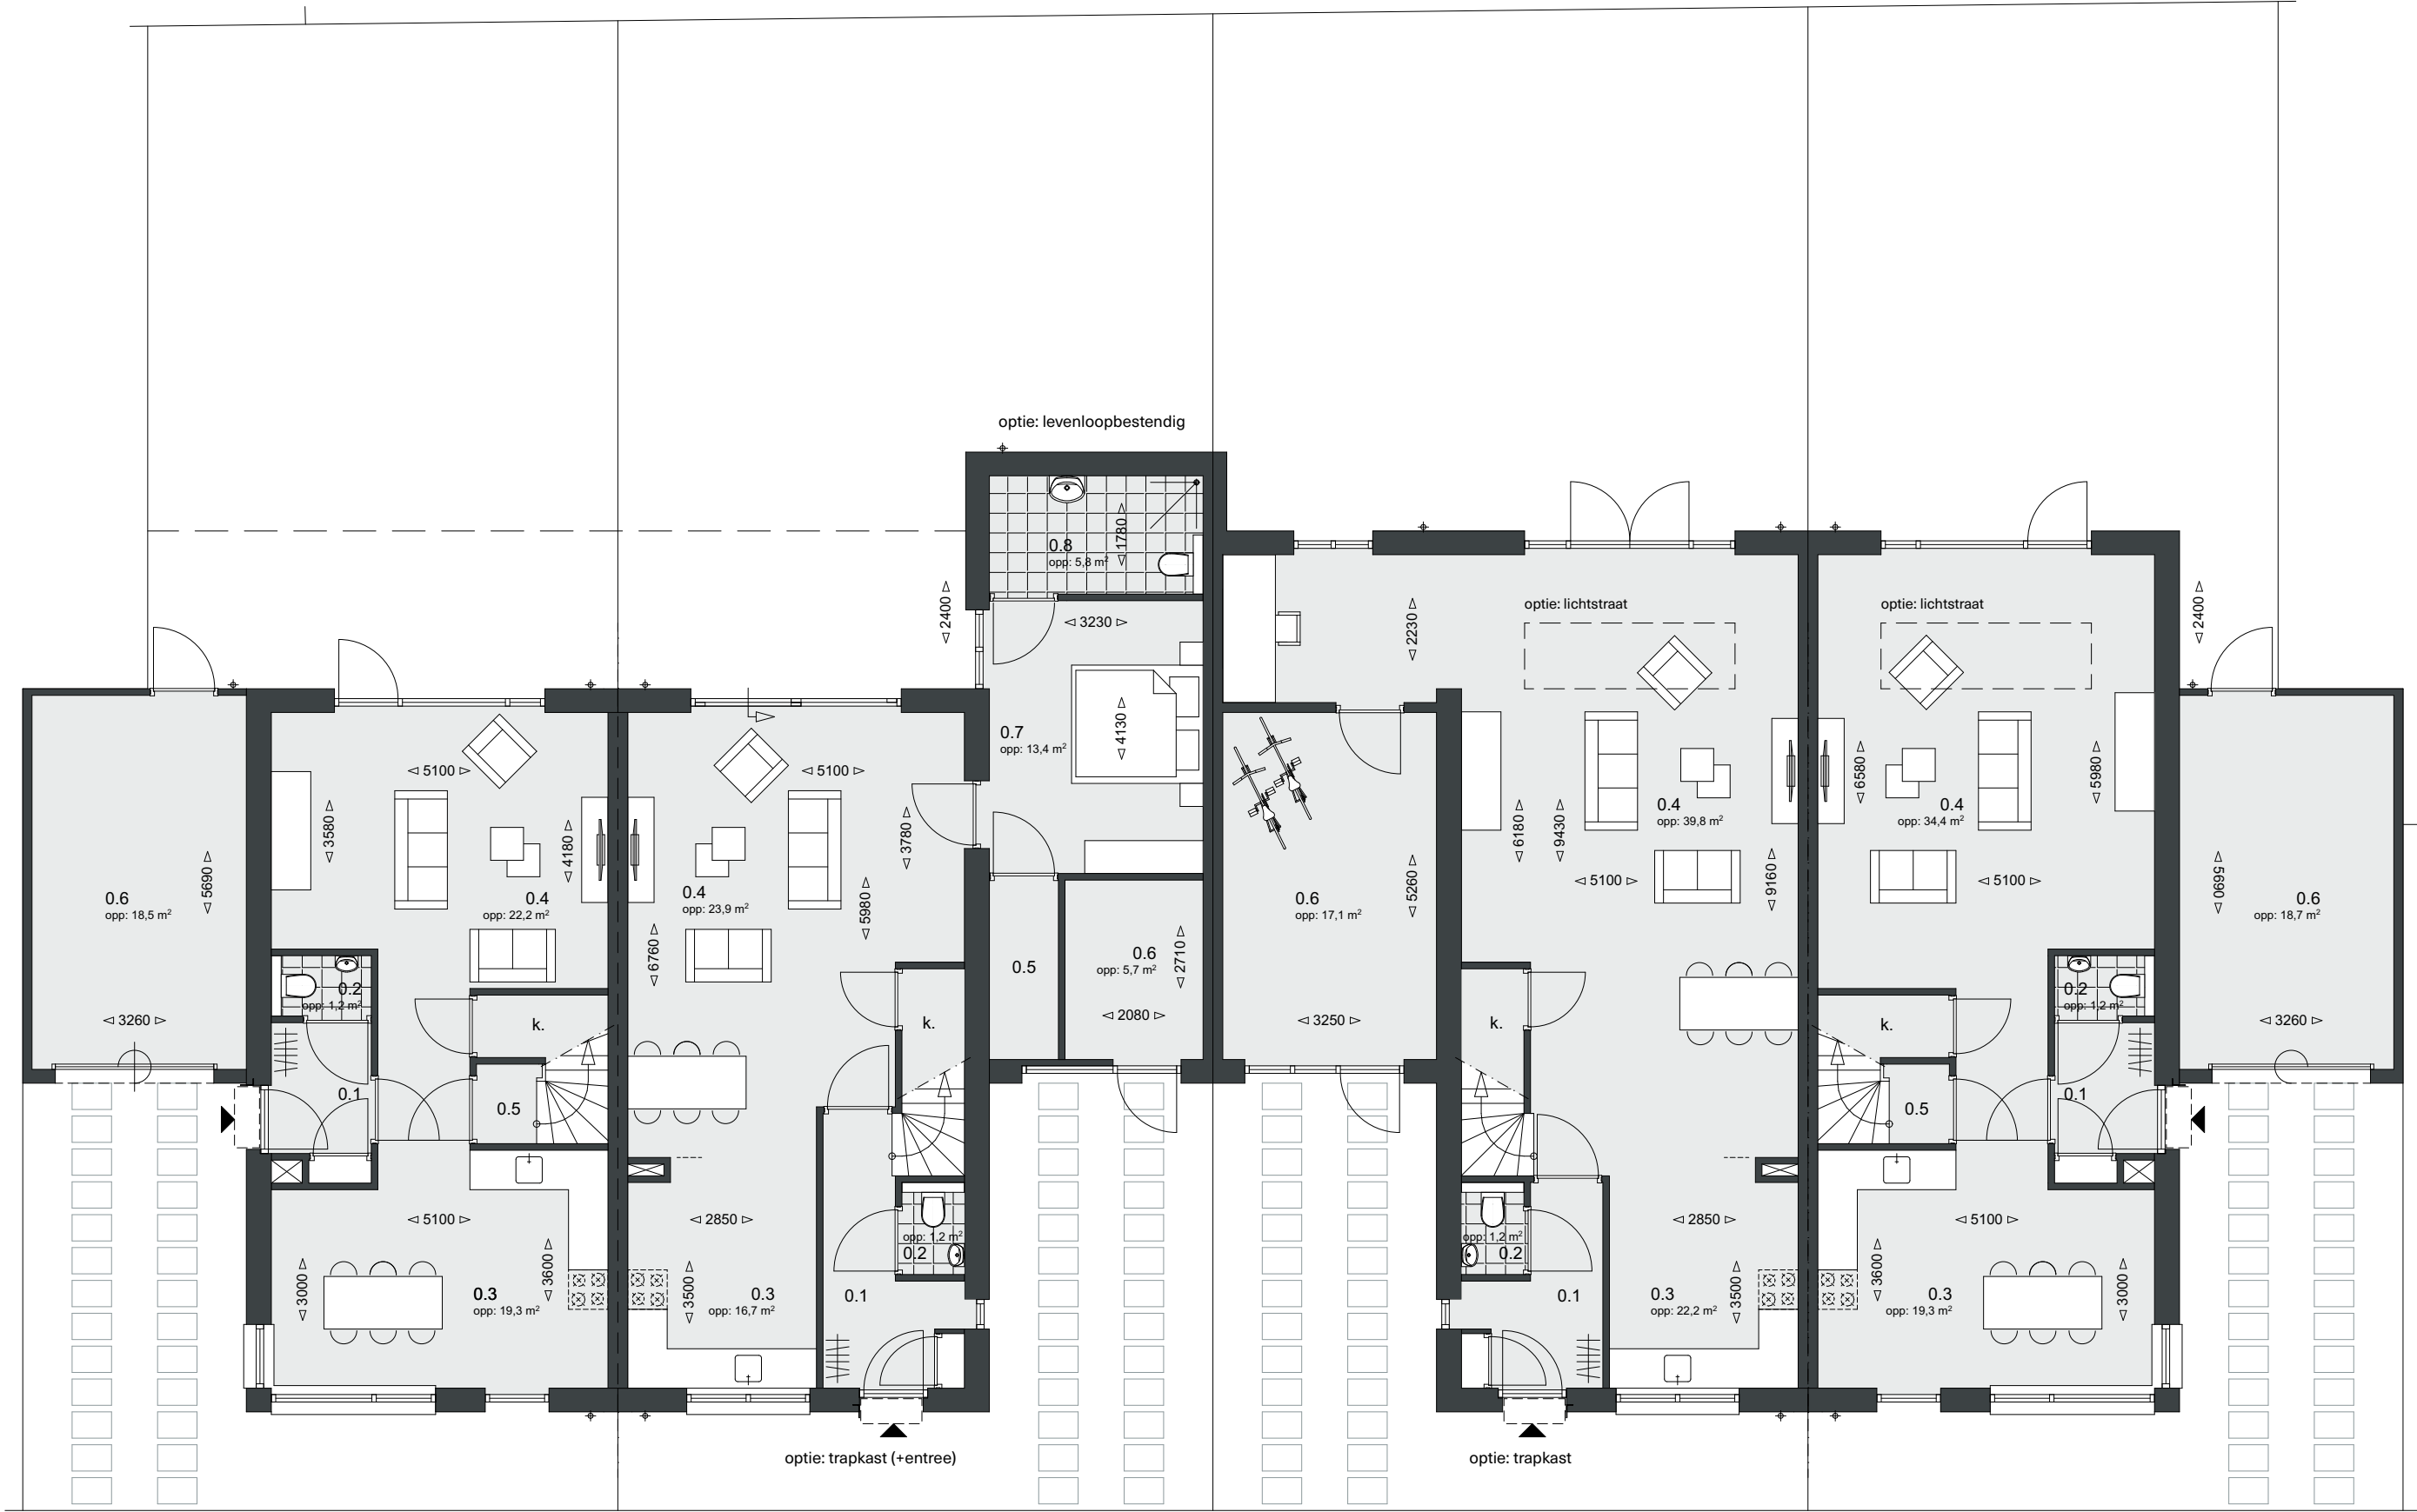

- Begane Grond -

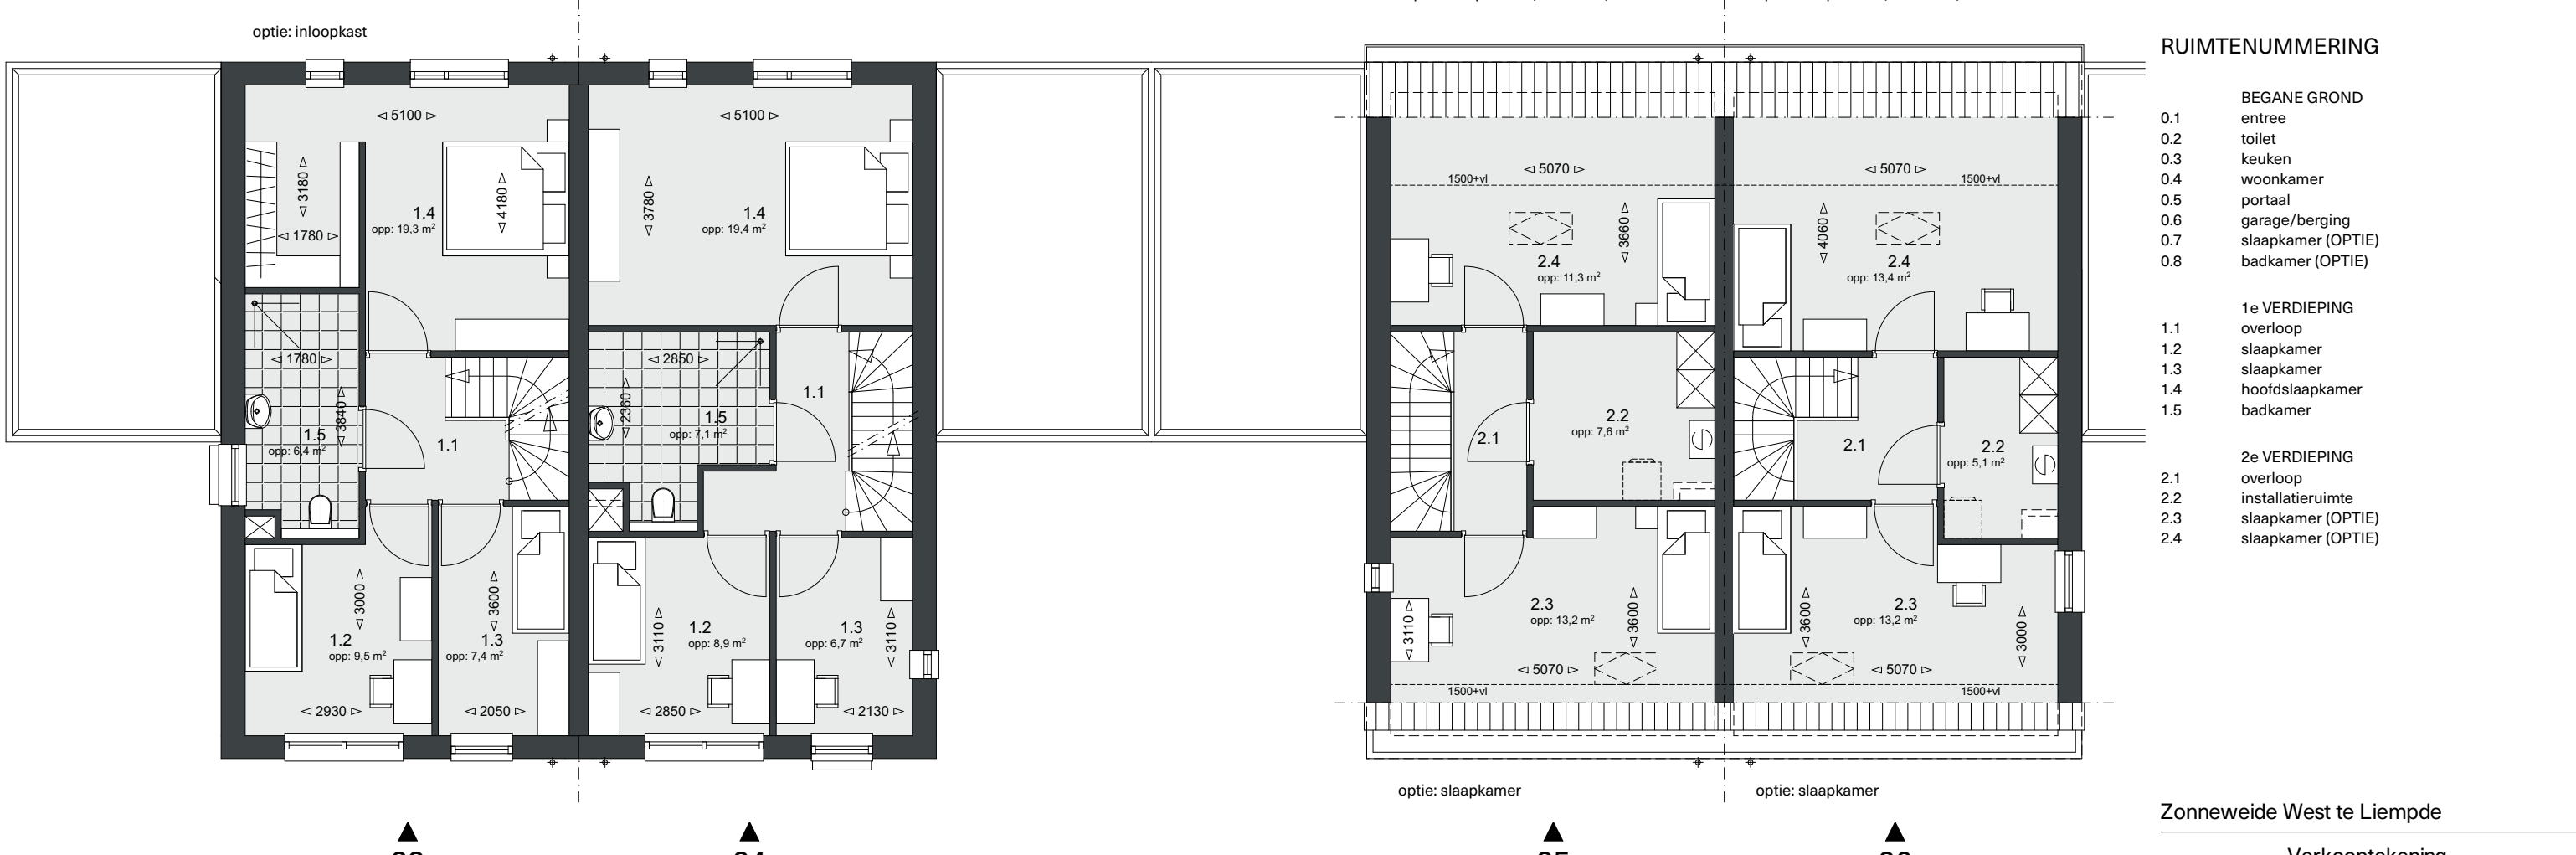

- 1e Verdieping -

- 2e Verdieping -

▲
23

▲
24

▲
25

▲
26

OPTIES
- WEIDEVLINDER -

RUIMTENUMMERING	

Verkooptekening
VWV3
Weidevlinder (23 t/m 26)
Opdrachtgever
BL Huisvesting BV.

van de Weijer
concepts

+31 43 632 087
Schaal 1:100
Formaat A1
Datum 13-04-2026
Wijziging -