


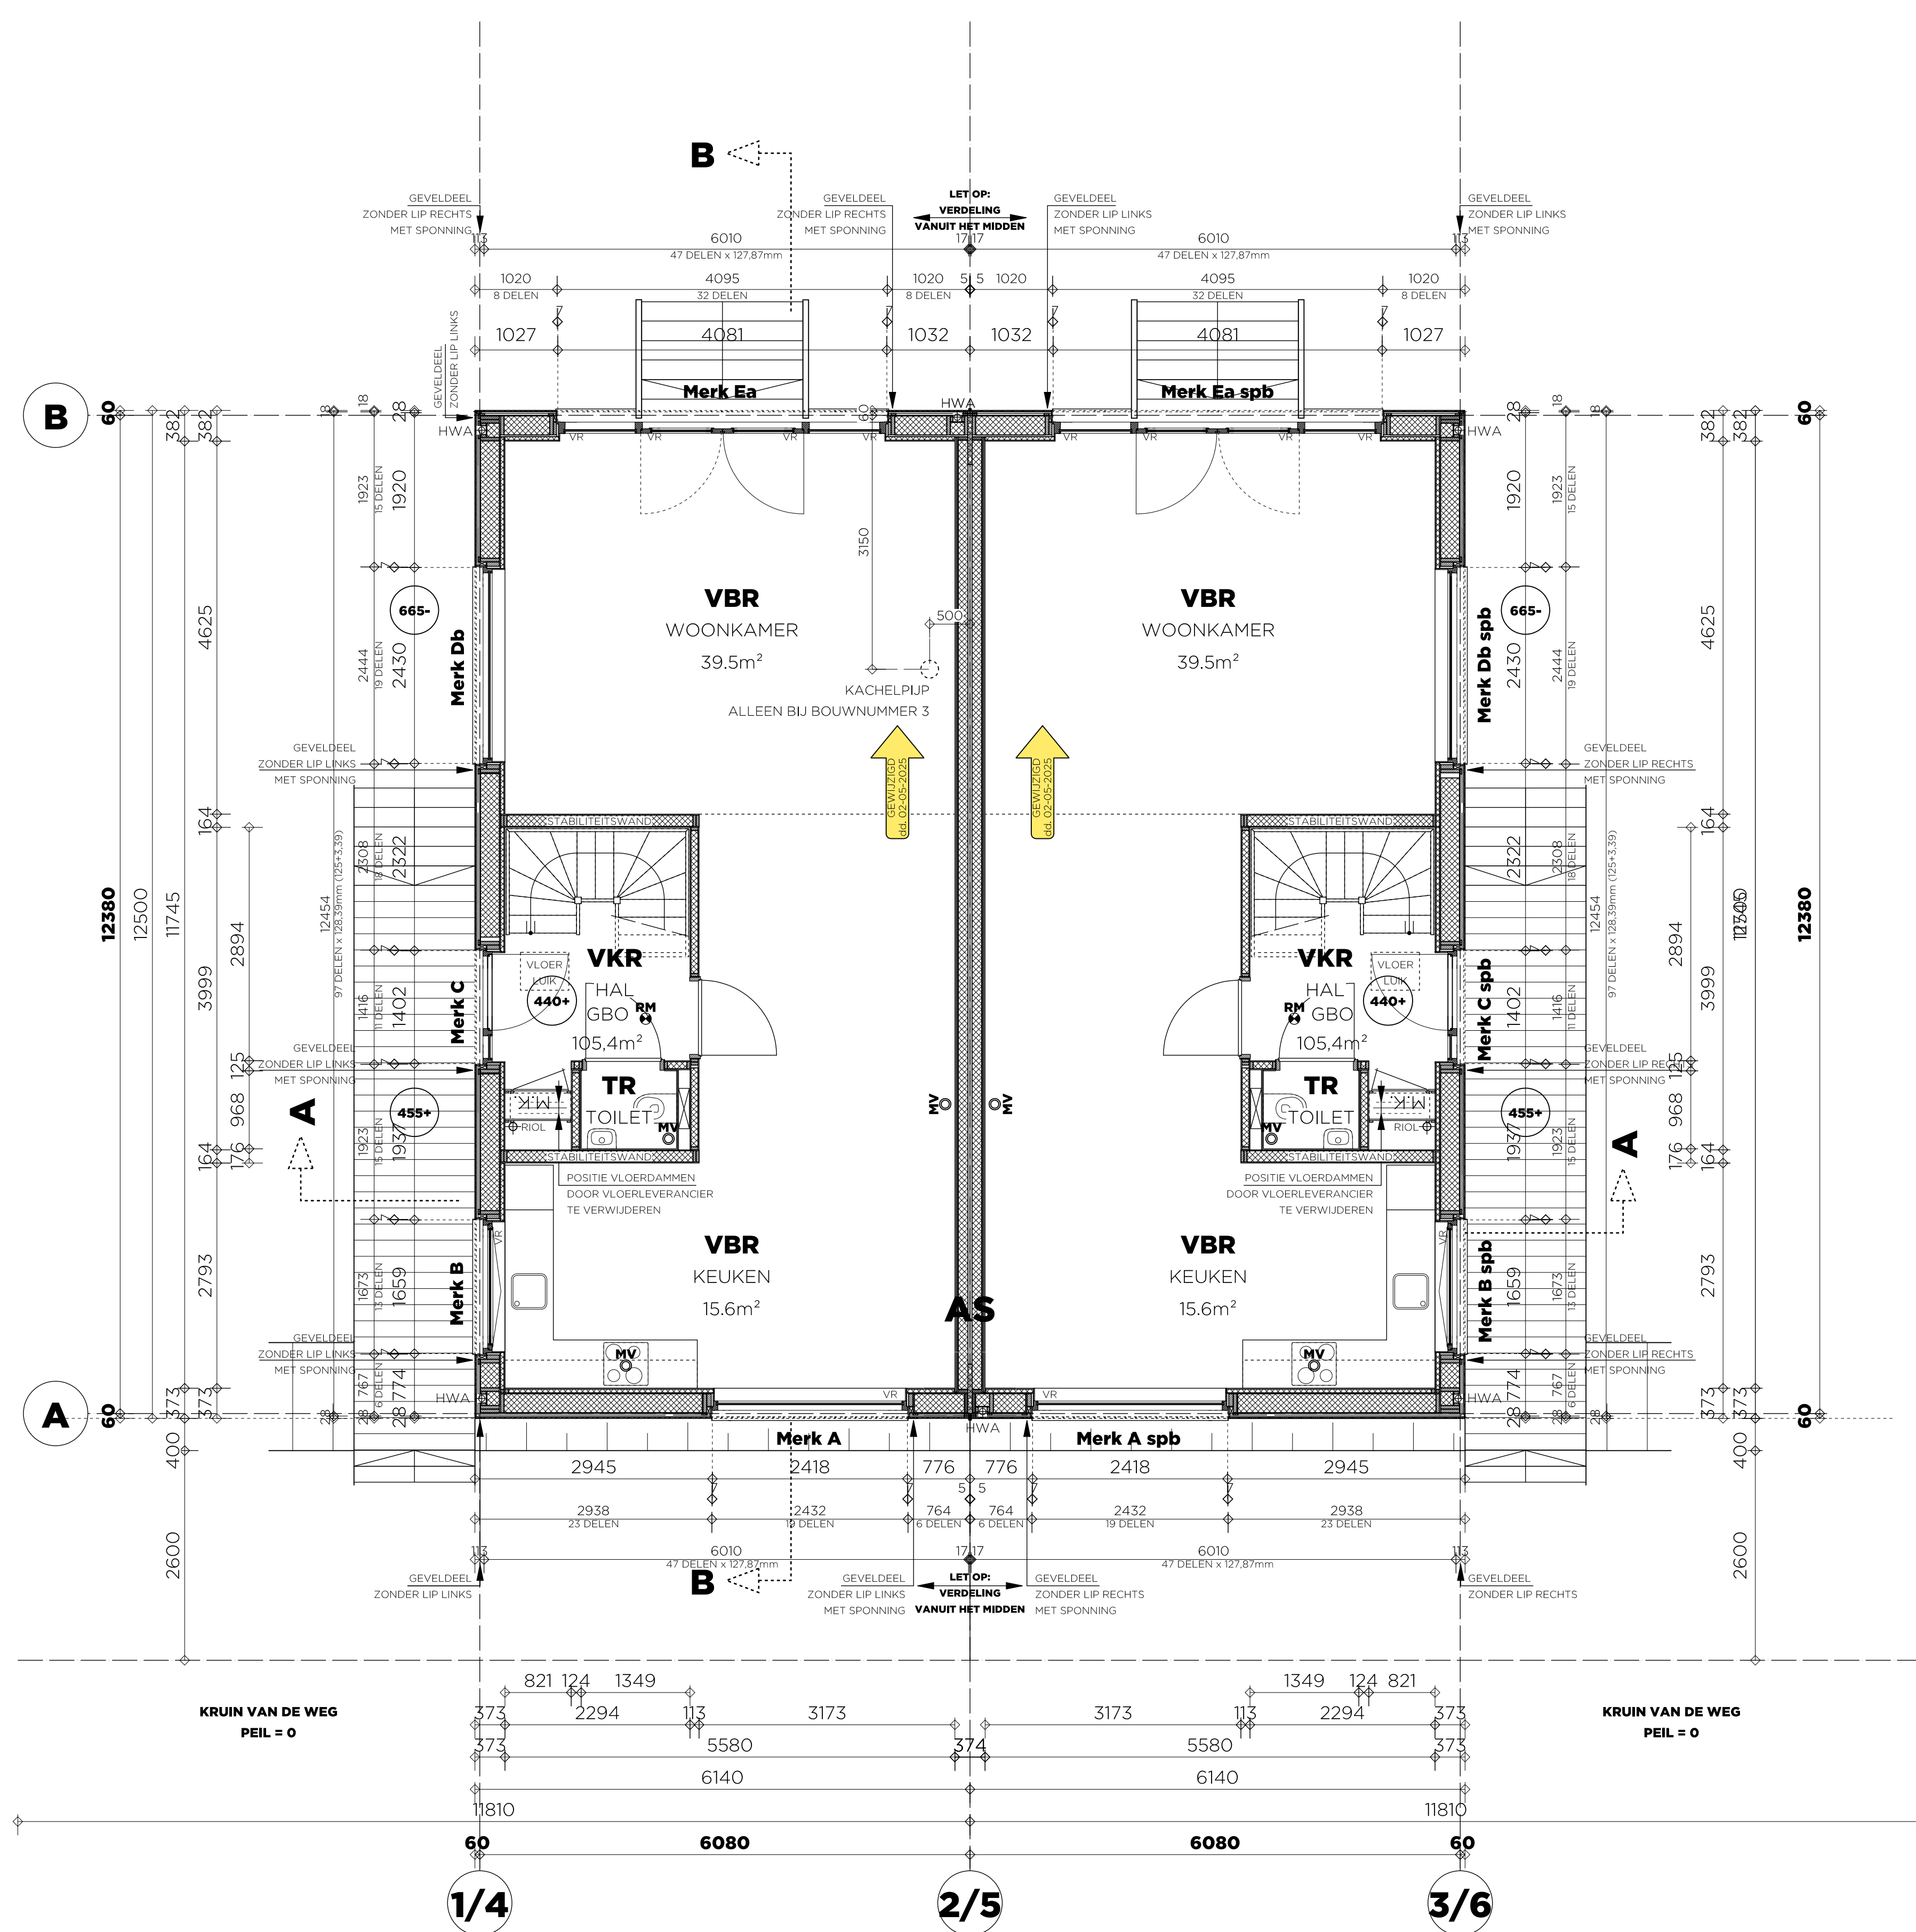

BEGANE GROND

PROJECT
2024-01
NEDERHORST DEN BERG

OPDRACHTSEVER
CFO Reen van Nederhorst
Paardekraaistraat 12-3
1092 JB AMSTERDAM

TEKENING
BEGANE GROND
WONING 1 en 2
WONING 3 en 4

SCHAAL
150

TEKENINGNUMMER
UT-100

DATUM
13-02-2025

GEWUZZIGD
02-05-2025 DAKSPARINGEN
07-05-2025 STRAMEN
05-06-2025 HSB BINNEN