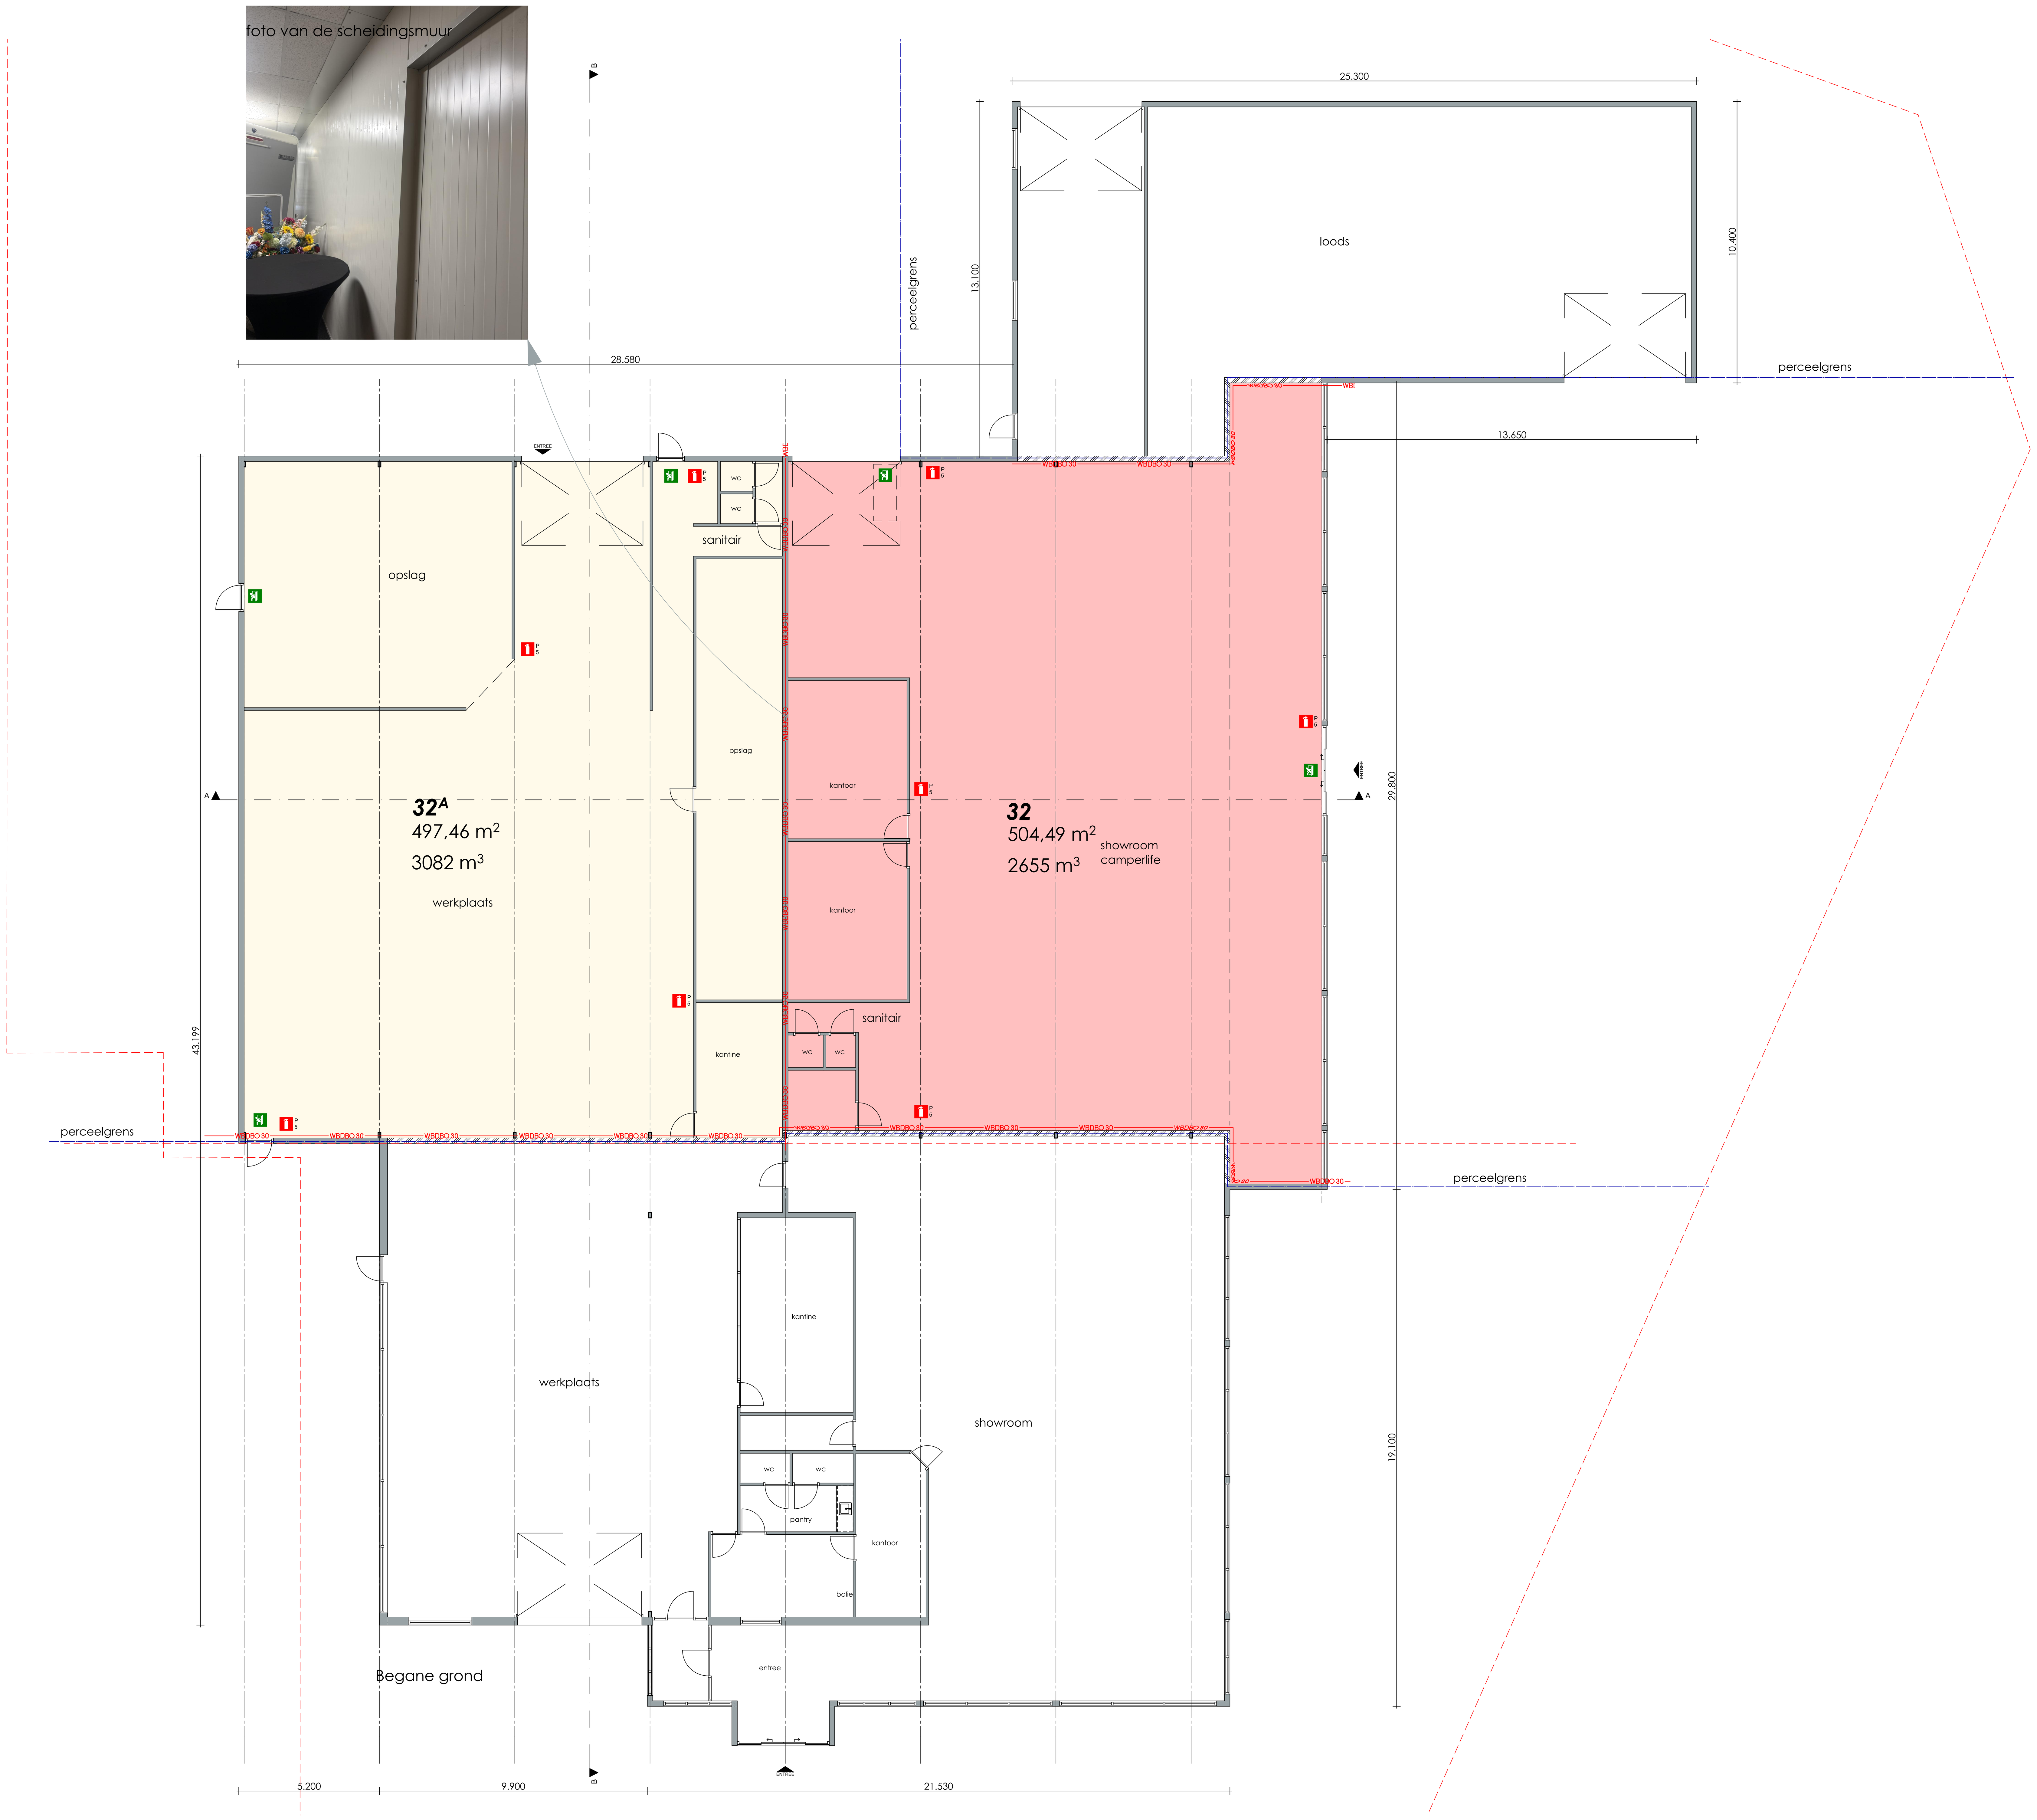



Brandscheidingen (volgens BBL)

afdeling 5.3 Verbouw - artikel 5.13 beperking van uitbreiding van brand - lid 1

Bij het verbouwen van een bouwwerk wordt, in aanvulling op 5.4, uitgegaan van de in paragraaf 4.2.8 bedoelde weerstand tegen branddoorslag en brandoverslag van ten minste 30 minuten, of het rechtens verkregen niveau als dat hoger is.

conclusie: brandscheidingen WBDBO van 30 min.

Det. 01

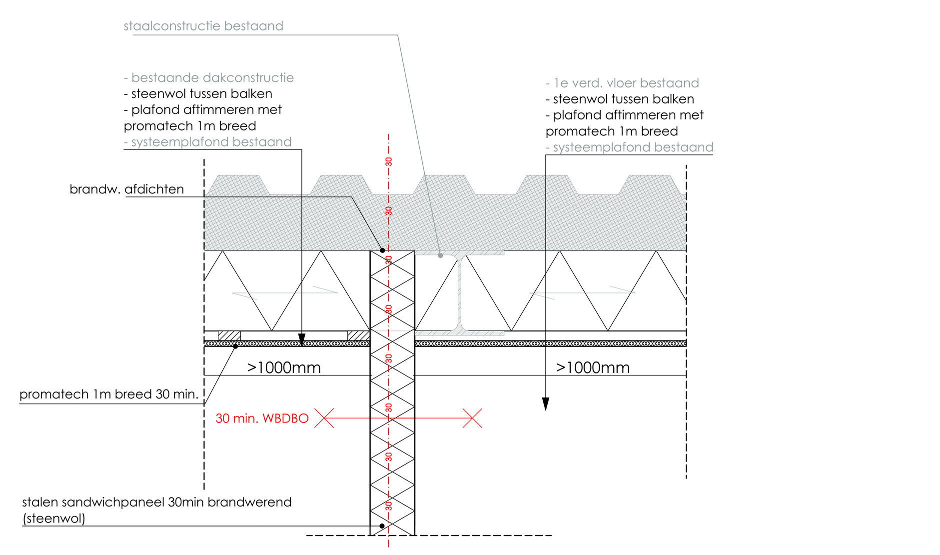


N

Situatie 1:500
Kad. gemeente: Goes
Sectie: 3672&3673
Nummer: H

NIEUW



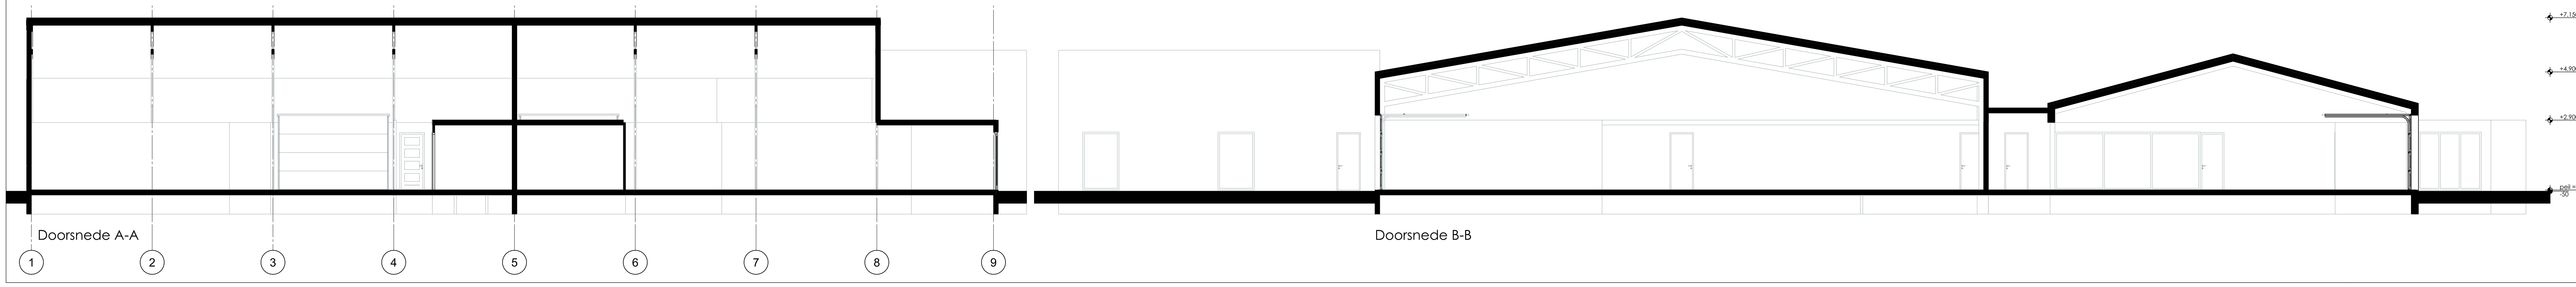

Maatvoering in het werk te controleren!

project	Verbouw en splitsing loodsen
opdrachtgever	EDL-vastgoed
omschrijving	Splitsen van 1 perceel naar 2 percelen
onderwerp	Splitsing en brandscheiding
project nr.	24100 — fase: DEFINITIEF ONTWERP
tekening nr.	DO-01 — A: G.J. — T: J.B.
formaat	A0 — datum: 2-3-2026
schaal	1:100, 1:500, 1:10 — revisie: 11-6-2026
	revisie
	revisie
	revisie
	revisie

buroSALT b.v.
Houtkade 7
4463 AC Goes
0113 226190

Reduitlaan 33 3.04
4814 DC Breda
076 2063000

info@buroSALT.nl
www.buroSALT.nl

SALT
Stedenbouw | Architectuur | Landschap | Totaal