


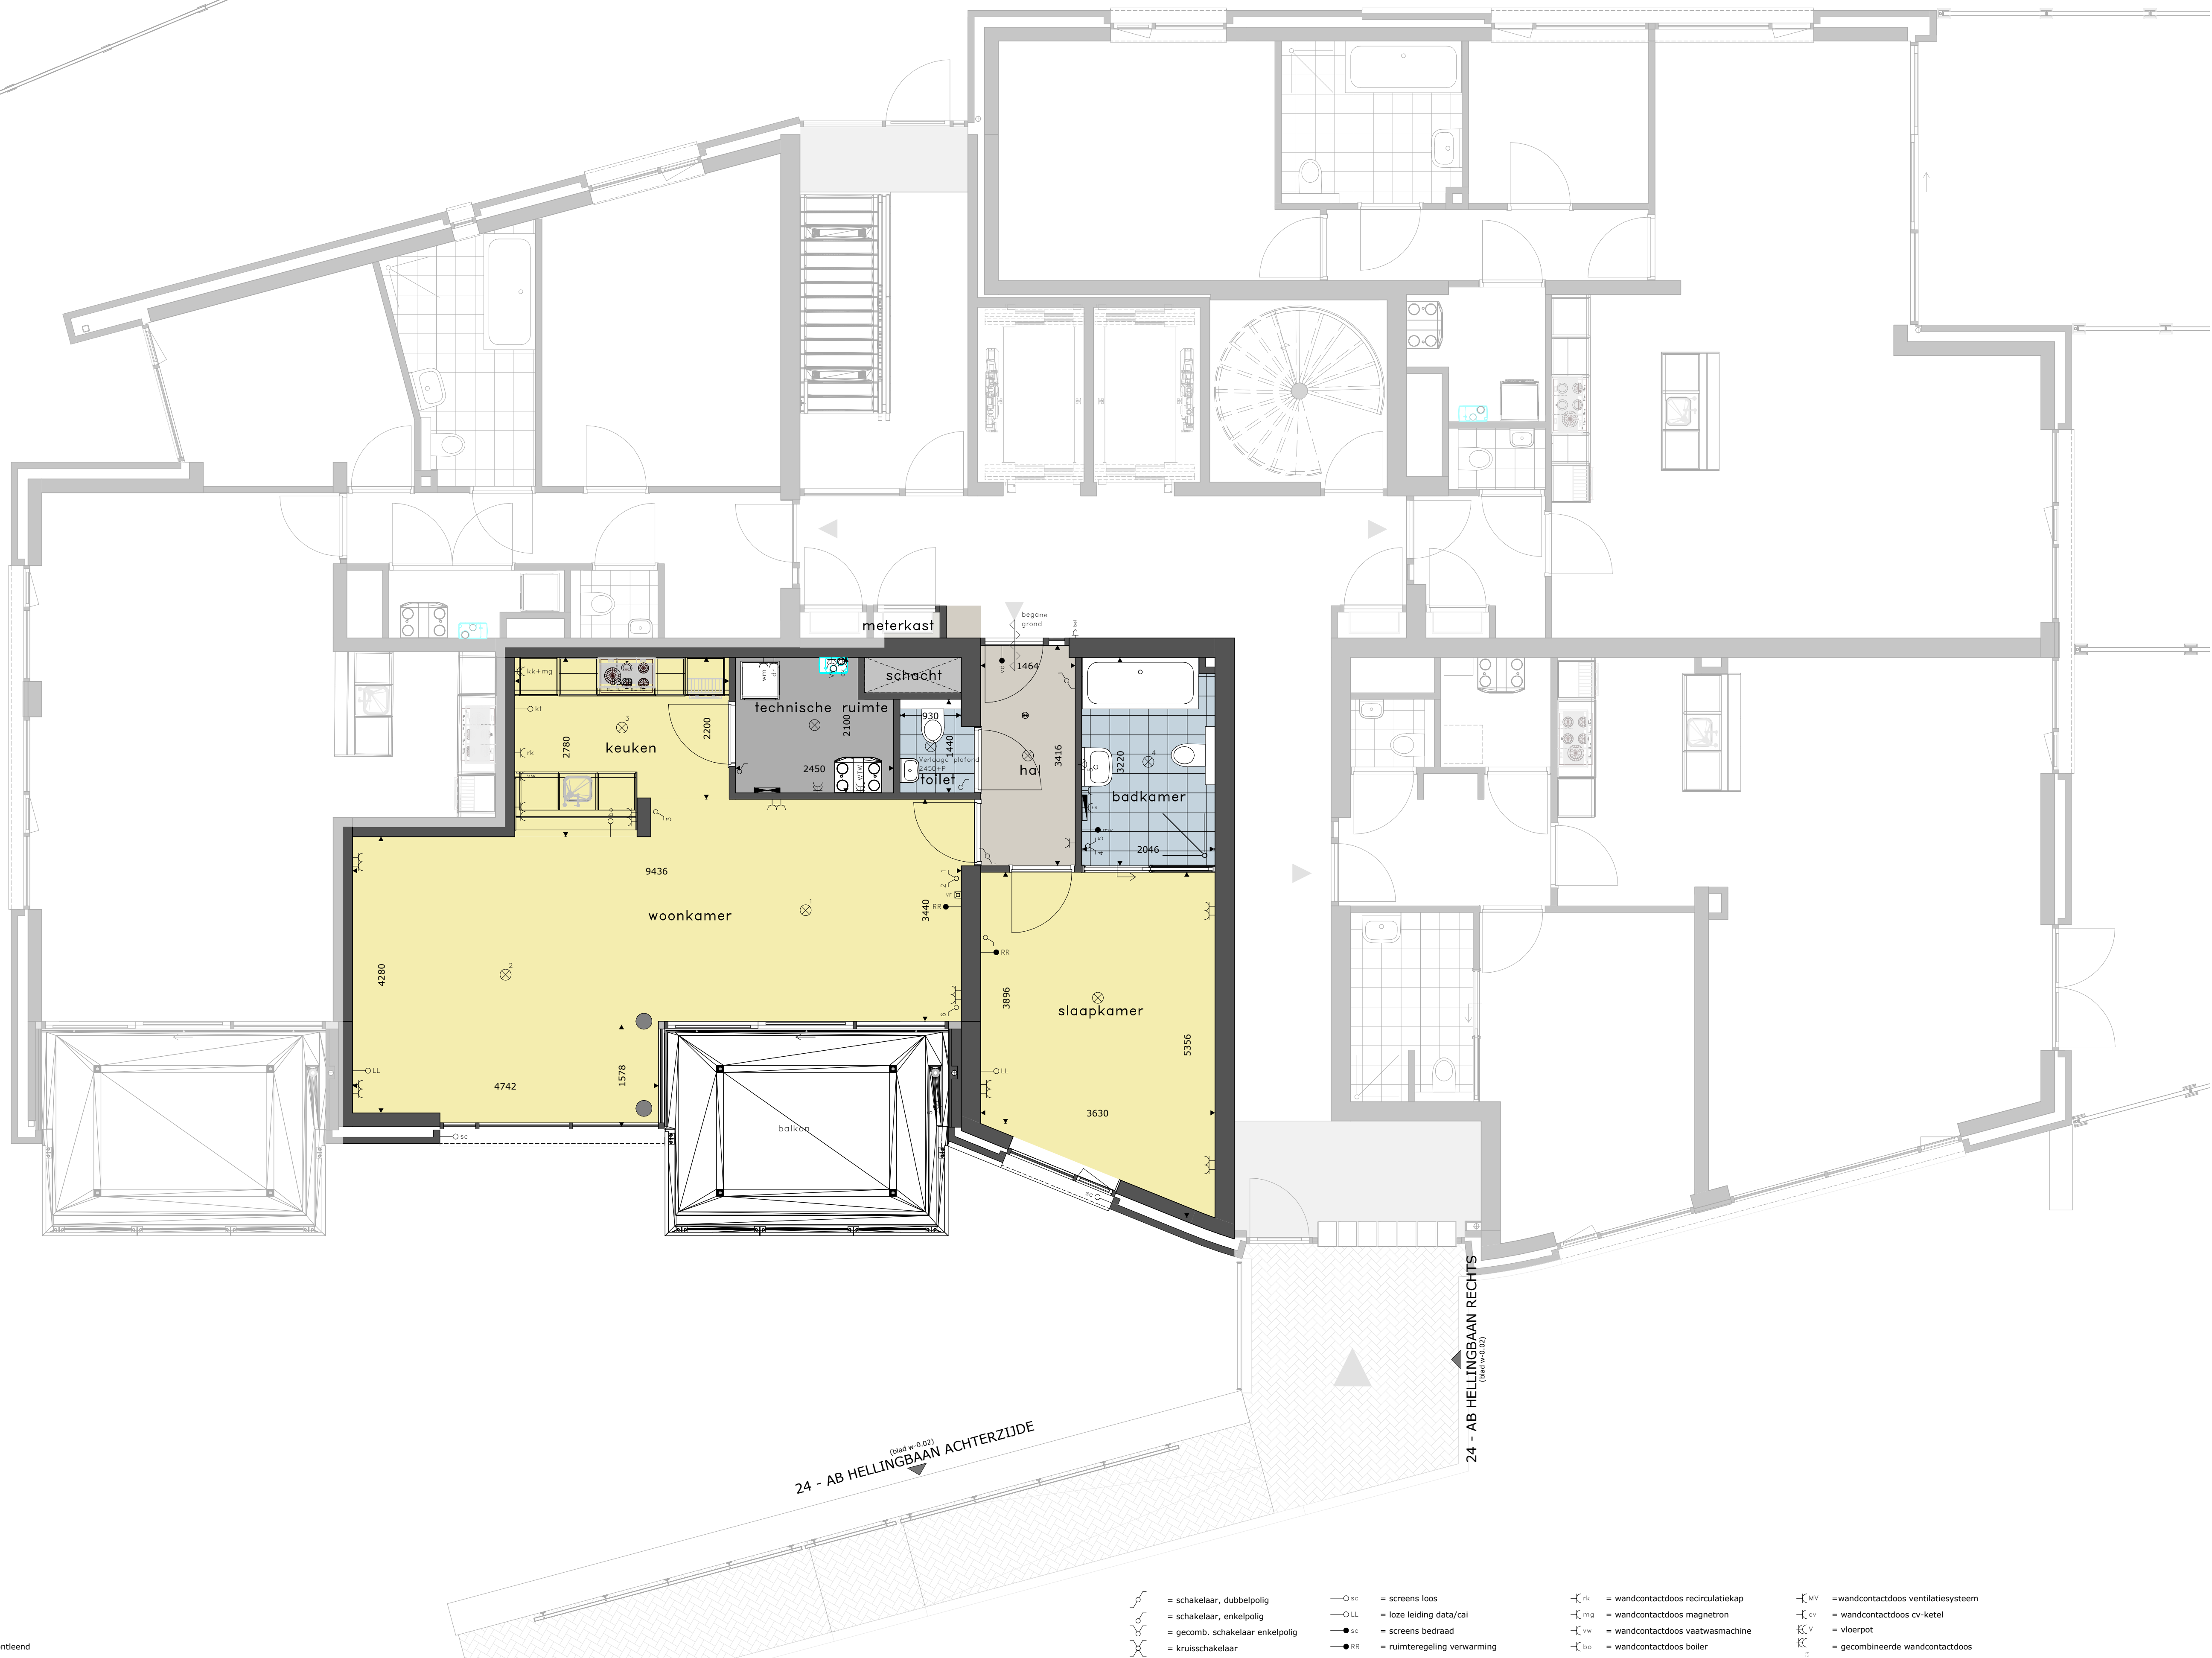

* alle maten in millimeters
* kleine wijzigingen voorbehouden
* aan de maatvoering kunnen geen rechten worden ontleend
* mechanische afzuig- en toevoerpunten volgens opgave installateur
* indelingen keuken en badkamers zijn slechts voorbeelden
* positie aansluitpunten vrij binnen ruimte te verplaatsen

- | | | | | | | | |
|--|---|--|---------------------------------------|--|-----------------------------------|--|-------------------------------------|
| | = schakelaar, dubbelpolig | | = screens loos | | = wandcontactdoos recirculatiekap | | = wandcontactdoos ventilatiesysteem |
| | = schakelaar, enkelpolig | | = loze leiding data/cal | | = wandcontactdoos magnetron | | = wandcontactdoos cv-ketel |
| | = gecomb. schakelaar enkelpolig | | = screens bedraad | | = wandcontactdoos vaatwasmachine | | = vloerpot |
| | = kruisschakelaar | | = ruimteregeling verwarming | | = wandcontactdoos boiler | | = gecombineerde wandcontactdoos |
| | = plafondlichtpunt | | = regeling mechanische ventilatieunit | | = wandcontactdoos droger | | = elektrische radiator |
| | = wandlichtpunt | | = aansluitpunt kooktoestel, loos | | = wandcontactdoos wasmachine | | = verdeelkast elektra |
| | = videofoon | | = wandcontactdoos enkel | | | | |
| | = belddrukker | | = wandcontactdoos dubbel | | | | |
| | = rookmelder aangesloten op elektriciteitsnet | | = wandcontactdoos wasemkap | | | | |
| | = vrijloopdranger | | = wandcontactdoos koelkast | | | | |

24 - AB HELLINGBAAN RECHTS
(blad w-0.02)

24 - AB HELLINGBAAN ACHTERZIDE
(blad w-0.02)