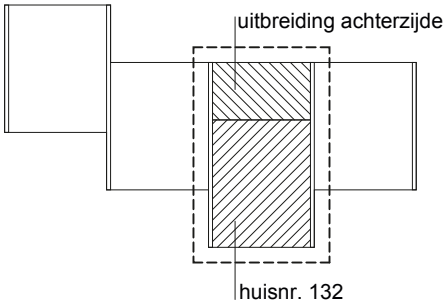

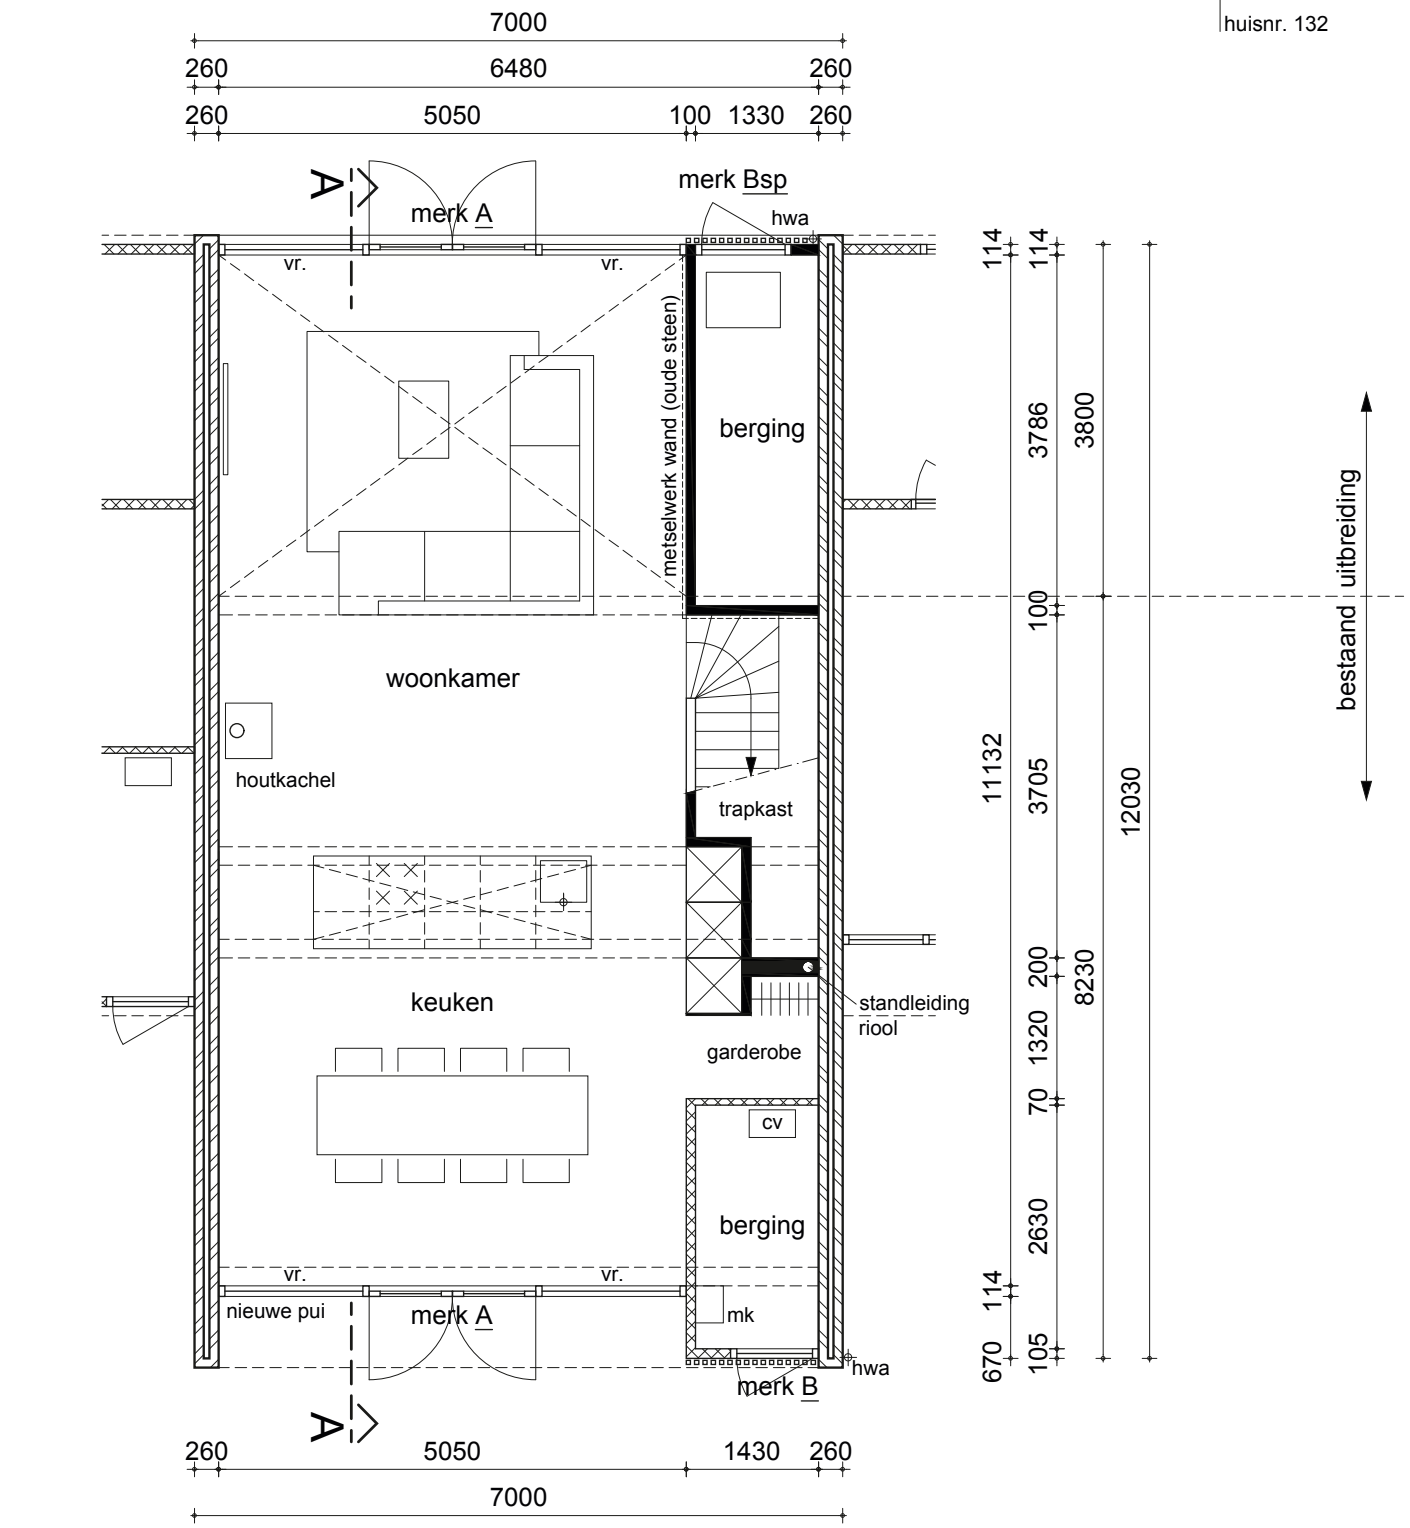

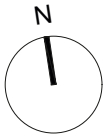

begane grond - nieuwe situatie